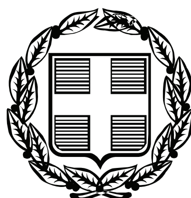


ΕΦΗΜΕΡΙΣ ΤΗΣ ΚΥΒΕΡΝΗΣΕΩΣ

ΤΗΣ ΕΛΛΗΝΙΚΗΣ ΔΗΜΟΚΡΑΤΙΑΣ

ΤΕΥΧΟΣ ΑΝΑΓΚΑΣΤΙΚΩΝ ΑΠΑΛΛΟΤΡΙΩΣΕΩΝ ΚΑΙ ΠΟΛΕΟΔΟΜΙΚΩΝ ΘΕΜΑΤΩΝ **Αρ. Φύλλου 583**

4 Δεκεμβρίου 2009

ΠΕΡΙΕΧΟΜΕΝΑ

ΑΠΟΦΑΣΕΙΣ

ΔΙΟΡΘΩΣΕΙΣ ΣΦΑΛΜΑΤΩΝ

ΑΠΟΦΑΣΕΙΣ

Αριθμ. 46823 (1)

Αναστολή έκδοσης οικοδομικών αδειών και εκτέλεσης οικοδομικών εργασιών σε τμήμα του Ο.Τ. 84 (περιοχή 95) του εγκεκριμένου ρυμοτομικού σχεδίου του δήμου Αθηναίων (ν. Αττικής).

Η ΥΠΟΥΡΓΟΣ ΠΕΡΙΒΑΛΛΟΝΤΟΣ, ΕΝΕΡΓΕΙΑΣ ΚΑΙ ΚΛΙΜΑΤΙΚΗΣ ΑΛΛΑΓΗΣ

Έχοντας υπόψη:

1. Τις διατάξεις των άρθρων 152 (παρ. 5) και 159 (παρ. 2) του Κώδικα Βασικής Πολεοδομικής Νομοθεσίας (Κ.Β.Π.Ν.) που κυρώθηκε με το άρθρο πρώτο του από 14/27.7.1999 π.δ/τος (Δ΄ 580).

2. Τις διατάξεις του άρθρου 90 του Κώδικα Νομοθεσίας για την Κυβέρνηση και τα κυβερνητικά όργανα, (κωδικοποιητικού π.δ/τος 63/2005, Α΄ 98).

3. Το υπ’ αριθμ. ΕΓ32-Τ1/15923/30.9.2009 έγγραφο του ΟΣΚ.

4. Την υπ’ αριθμ. 396/2009 γνωμοδότηση του δημοτικού συμβουλίου Αθηναίων.

5. Το υπ’ αριθμ. 172/29-10-2009 υπηρεσιακό σημείωμα της Δ/νσης Πολεοδομικού Σχεδιασμού - Τμήμα Α΄.

6. Το γεγονός ότι από τις κανονιστικές διατάξεις της παρούσας απόφασης δεν προκαλείται δαπάνη σε βάρος του κρατικού προϋπολογισμού και του προϋπολογισμού του οικείου Ο.Τ.Α., αποφασίζουμε:

1.- Αναστέλλεται για ένα (1) χρόνο ακόμη η έκδοση οικοδομικών αδειών και η εκτέλεση οικοδομικών εργασιών σε τμήμα του Ο.Τ. 84 της περιοχής 95 του εγκεκριμένου ρυμοτομικού σχεδίου του δήμου Αθηναίων (ν. Αττικής) στο οποίο είχε επιβληθεί αναστολή με την υπ’ αριθ. 1214/10.1.2008 απόφαση του Υφυπουργού Περιβάλλοντος, Χωροταξίας και Δημοσίων Έργων (ΑΑΠ 26/25-1-2008), όπως φαίνεται με μπλε συνεχή γραμμή και με τα στοιχεία ΑΒΓΔΕΖΗΘΑ, στο σχετικό πρωτότυπο διάγραμμα σε κλίμακα 1:1000, που συνοδεύει την παραπάνω απόφαση.

2.- Η ισχύς της παρούσας απόφασης αρχίζει από τη δημοσίευσή της στην Εφημερίδα της Κυβερνήσεως.

Η απόφαση αυτή να δημοσιευθεί στην Εφημερίδα της Κυβερνήσεως.

Αθήνα, 13 Νοεμβρίου 2009

Η ΥΠΟΥΡΓΟΣ

ΚΩΝΣΤΑΝΤΙΝΑ ΜΠΙΡΜΠΙΛΗ

Αριθμ. 46814 (2)

Αναστολή χορήγησης οικοδομικών αδειών και εκτέλεσης οικοδομικών εργασιών στην περιοχή «Αγία Τριάδα» του εγκεκριμένου ρυμοτομικού σχεδίου του Δήμου Πετρούπολης (ν. Αττικής).

Η ΥΠΟΥΡΓΟΣ ΠΕΡΙΒΑΛΛΟΝΤΟΣ, ΕΝΕΡΓΕΙΑΣ ΚΑΙ ΚΛΙΜΑΤΙΚΗΣ ΑΛΛΑΓΗΣ

Έχοντας υπόψη:

1. Τις διατάξεις των άρθρων 152 (παρ.5) και 159 (παρ.2) του Κώδικα Βασικής Πολεοδομικής Νομοθεσίας (Κ.Β.Π.Ν.) που κυρώθηκε με το άρθρο πρώτο του από 14-7-1999 π.δ/τος (Δ΄ 580).

2. Τις διατάξεις του άρθρου 90 του Κώδικα Νομοθεσίας για την Κυβέρνηση και τα κυβερνητικά όργανα (κωδικοποιητικού π.δ/τος 63/2005, Α΄ 98).

3. Τις υπ' αριθμ. 356/2008 και 227/2009 γνωμοδοτήσεις του δημοτικού συμβουλίου Πετρούπολης (ν. Αττικής).

4. Το υπ' αριθμ. 166/16-10-2009 υπηρεσιακό σημείωμα της Δ/νσης Πολεοδομικού Σχεδιασμού - Τμήμα Α΄.

5. Το γεγονός ότι από τις κανονιστικές διατάξεις αυτής της απόφασης δεν προκαλείται δαπάνη σε βάρος του κρατικού προϋπολογισμού και του προϋπολογισμού του οικείου Ο.Τ.Α., αποφασίζουμε:

1. Αναστέλλεται για ακόμη εννέα (9) μήνες η χορήγηση οικοδομικών αδειών και η εκτέλεση οικοδομικών εργασιών στην περιοχή «Αγία Τριάδα» του εγκεκριμένου ρυμοτομικού σχεδίου του δήμου Πετρούπολης (ν. Αττικής) στην οποία είχε επιβληθεί αναστολή με τις υπ' αριθμ. 3566/215/2-2-2007 (Α.Α.Π. 89/7-3-2007) απόφαση του Νομάρχη Αθηνών, 31.956/20-7-2007 (Α.Α.Π. 348/10-8-2007) και 43.380/1-10-2008 (Α.Α.Π 480/4-11-2008) αποφάσεις του Υφυπουργού Περιβάλλοντος, Χωροταξίας και Δημοσίων Έργων, όπως η περιοχή φαίνεται στο σχετικό πρωτότυπο διάγραμμα σε κλίμακα 1:2000 που θεωρήθηκε από τον Προϊστάμενο της Δ/νσης Τοπογραφικών Εφαρμογών με την 46814/2009 πράξη του και που αντίτυπο του σε φωτοσμίκρυνση δημοσιεύεται με την παρούσα απόφαση.


2. Η ισχύς της παρούσας απόφασης αρχίζει από τη δημοσίευσή της στην Εφημερίδα της Κυβερνήσεως.


Η απόφαση αυτή να δημοσιευθεί στην Εφημερίδα της Κυβερνήσεως.

Αθήνα, 13 Νοεμβρίου 2009

Η ΥΠΟΥΡΓΟΣ

ΚΩΝΣΤΑΝΤΙΝΑ ΜΠΙΡΜΠΙΛΗ

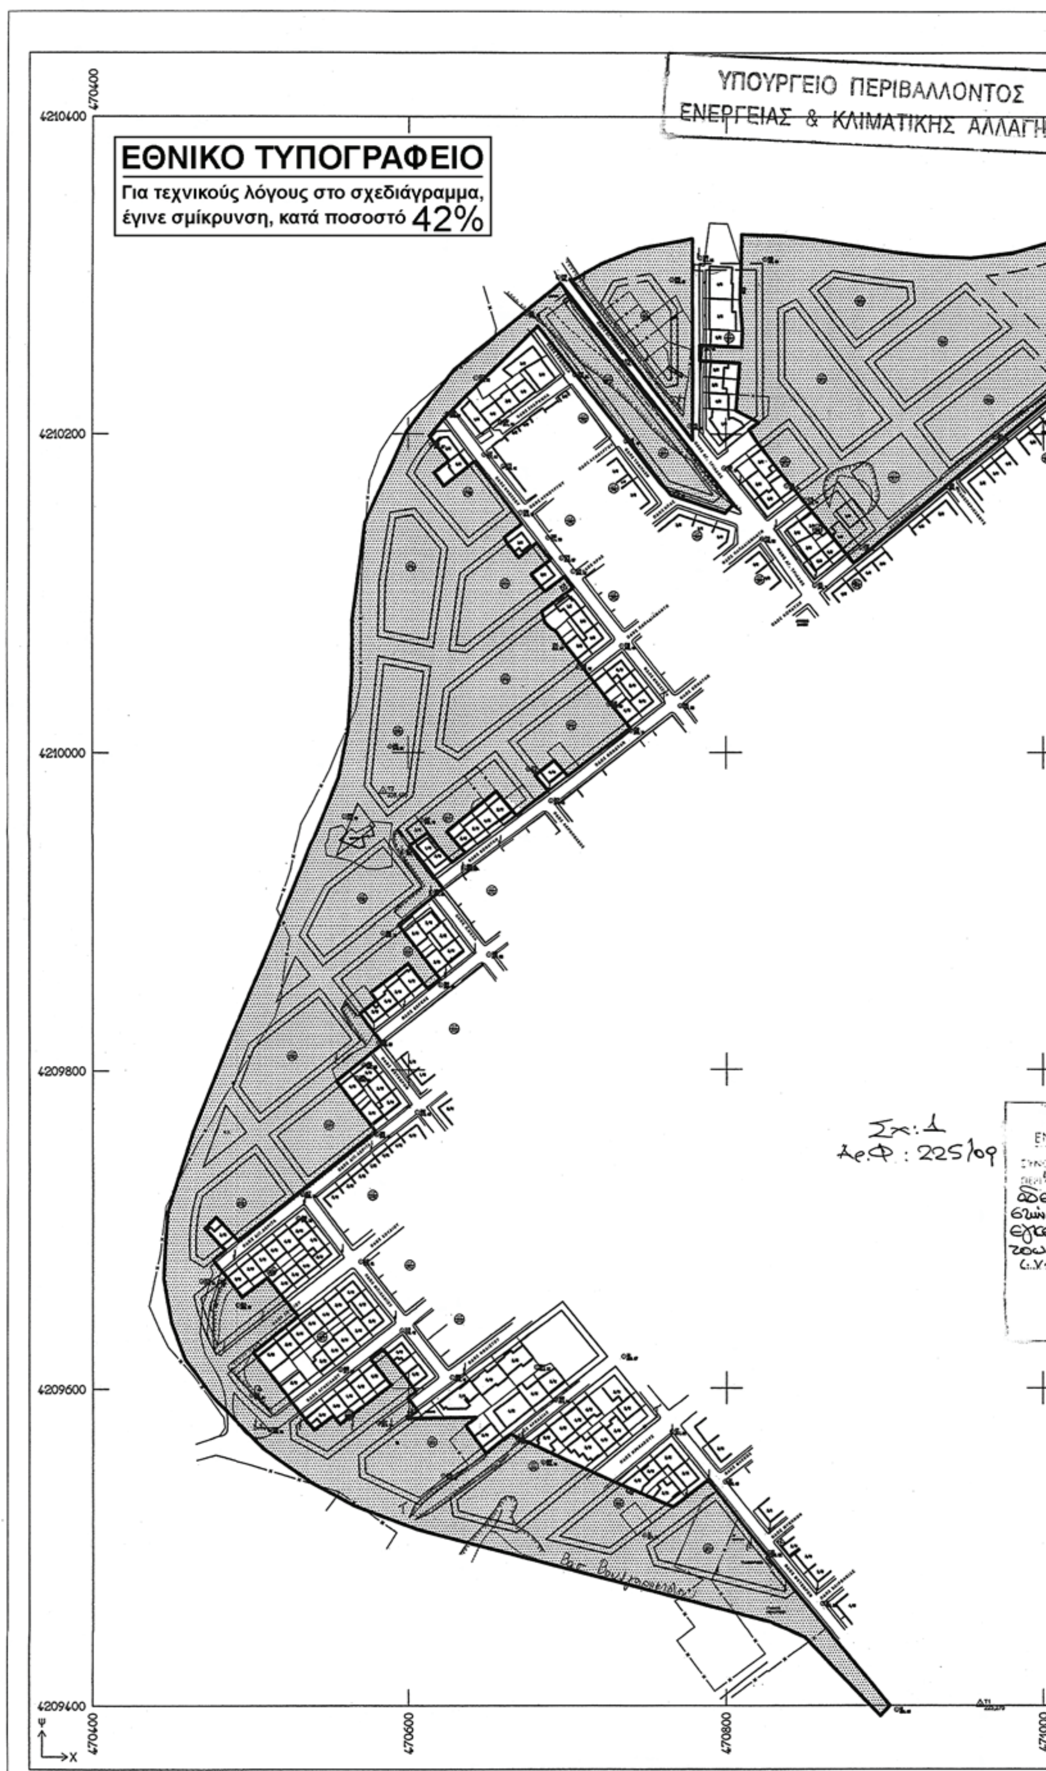
ΥΠΟΥΡΓΕΙΟ ΠΕΡΙΒΑΛΛΟΝΤΟΣ
ΕΝΕΡΓΕΙΑΣ & ΚΛΙΜΑΤΙΚΗΣ ΑΛΛΑΓΗΣ
ΕΘΝΙΚΟ ΤΥΠΟΓΡΑΦΕΙΟ
Για τεχνικούς λόγους στο σχεδιάγραμμα, έγινε σμίκρυνση, κατά ποσοστό 42%
4210400
4210200
4210000
4209800
4209600
4209400
470400
470600
470800
471000
Σχ: 1
Αρ.Φ.: 225/09

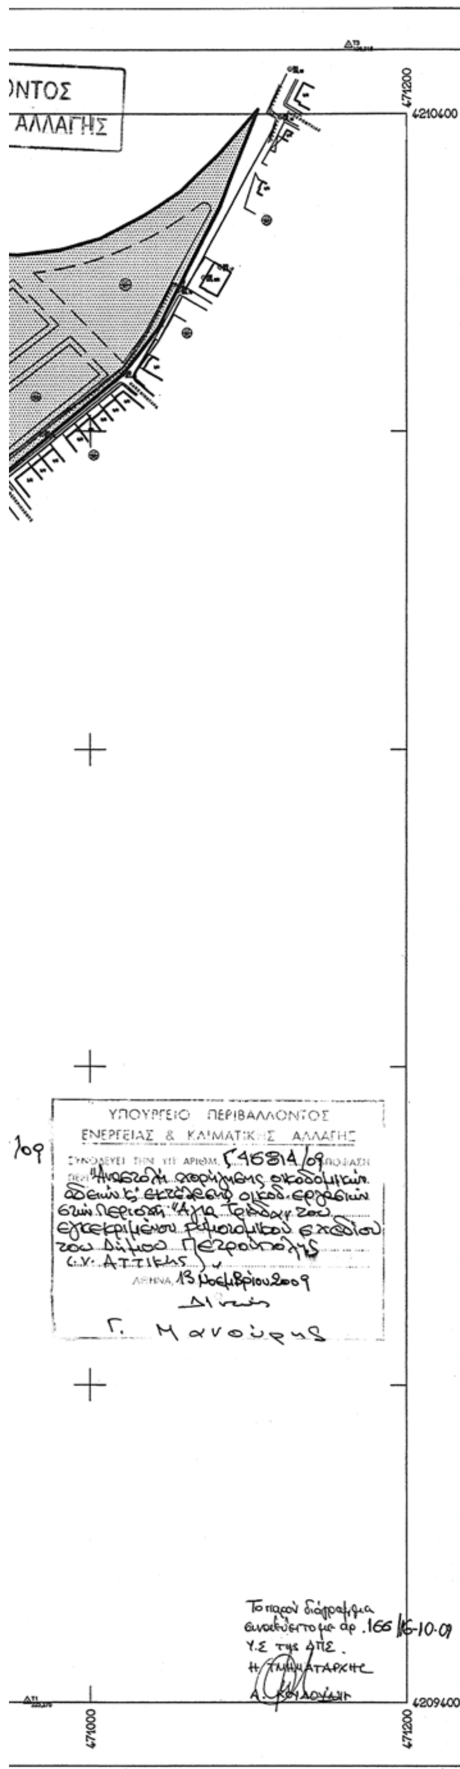

ΥΠΟΜΝΗΜΑ

- Τριγωνομετρικό σημείο
- Πολυγωνομετρικό σημείο
- Υψομετρικό σημείο
- Κτίριο
- Μανδρότοιχος
- Ξερολιθιά
- Συρματοπερίφραξη
- Δρόμος
- Ρυμοτομική Γραμμή
- Περιοχή Αναστολής

ΣΗΜΕΙΩΣΗ:

Οι ρυμοτομικές γραμμές εφαρμόστηκαν σύμφωνα με:

1) Το Διάγραμμα Εφαρμογής 64/2005
(ΟΤ 416,417,418,419,420,444,445,446, 447,449,450,451,453Α,454, 455,456,457)

2) Τις τεχνικές εκθέσεις που αφορούν την περιοχή
(ΟΤ 350,351,352,353,354,355,356,357,358,361,387,415,421)

3) Όπου δεν βρέθηκε κανένα στοιχείο σύμφωνα με το διάγραμμα κλ.1:4.000 το οποίο προσκομίστηκε από την Τεχνική Υπηρεσία Δήμου Πετρούπολης.
(Διακεκομμένη γραμμή — — —)

Οι οικοδομικές γραμμές απέχουν 4 μέτρα από τις ρυμοτομικές.

Ελληνικό Γεωδαιτικό Σύστημα Αναφοράς 1987 (Ε.Γ.Σ.Α. '87)

Ελλειψοειδές αναφοράς GRS 80 (α = 6 378 137 m, 1/f = 298.257222101)

Προβολή : Εγκάρσια Μερκατορική

Κεντρικός Μεσημβρινός λο = 24° 00' 00" με Κο = 0.999600

Τετμημένη Κεντρικού Μεσημβρινού : +500 000.00 m

Γεωγραφικό Πλάτος Αναφοράς : 0° 00' 00"

ΔΗΜΟΣ ΠΕΤΡΟΥΠΟΛΗΣ

ΔΙΕΥΘΥΝΣΗ ΤΕΧΝΙΚΩΝ ΥΠΗΡΕΣΙΩΝ
ΤΜΗΜΑ ΠΟΛΕΟΔΟΜΙΚΩΝ ΕΦΑΡΜΟΓΩΝ

ΤΙΤΛΟΣ ΣΧΕΔΙΟΥ	ΤΟΠΟΓΡΑΦΙΚΟ ΔΙΑΓΡΑΜΜΑ

ΘΕΜΑ : ΑΝΑΣΤΟΛΗ ΤΗΣ ΧΟΡΗΓΗΣΗΣ ΟΙΚΟΔΟΜΙΚΩΝ ΑΔΕΙΩΝ ΚΑΙ ΕΚΤΕΛΕΣΗΣ ΟΙΚΟΔΟΜΙΚΩΝ ΕΡΓΑΣΙΩΝ, ΣΤΗΝ ΠΕΡΙΟΧΗ "ΑΓΙΑ ΤΡΙΑΔΑ" ΤΟΥ ΕΓΚΕΚΡΙΜΕΝΟΥ ΡΥΜΟΤΟΜΙΚΟΥ ΣΧΕΔΙΟΥ ΤΟΥ ΔΗΜΟΥ ΠΕΤΡΟΥΠΟΛΗΣ

ΚΛΙΜΑΚΑ:	1:2.000
ΗΜΕΡΟΜΗΝΙΑ:	ΣΕΠΤΕΜΒΡΙΟΣ 2009

ΣΥΝΤΑΧΘΗΚΕ:	ΘΕΩΡΗΘΗΚΕ:
Αθηνά Σπίνου	-Η- ΔΙΕΥΘΥΝΤΡΙΑ Τ.Υ.Δ.Π.
Αφροδίτη Ξυδιά	Β. ΠΕΡΔΙΚΑΡΗ ΑΡΧΙΤΕΚΤΩΝ ΜΗΧΑΝΙΚΟΣ

Αριθμ. 9015/794/08 (3)

Τροποποίηση ρυμοτομικού σχεδίου Πόρτο Ράφτη 4η-5η Π.Ε. στα Ο.Τ. Γ1013Α και Γ1007.

Ο ΝΟΜΑΡΧΗΣ ΑΝΑΤΟΛΙΚΗΣ ΑΤΤΙΚΗΣ

Έχοντας υπόψη:

1. Τις διατάξεις του από 17-7-1923 Ν.Δ. «περί σχεδίων πόλεων και κωμών του Κράτους» όπως τροποποιήθηκε και συμπληρώθηκε μεταγενέστερα.

2. Τις διατάξεις του Ν. 2218/1994 «Ίδρυση Νομαρχιακής Αυτοδιοίκησης, Τροποποίηση διατάξεων για την Πρωτοβάθμια αυτοδιοίκηση και την περιφέρεια και άλλες διατάξεις» (Φ.Ε.Κ. 90Α/13-6-1994) και τις όμοιες του Ν. 2240/1994 «Συμπλήρωση διατάξεων για τη Νομαρχιακή Αυτοδιοίκηση και άλλες διατάξεις» (Φ.Ε.Κ. 153Α/16-9-1994) με τις οποίες ιδρύθηκαν οι Νομαρχιακές Αυτοδιοικήσεις.

3. Του ισχύοντος Οργανισμού Εσωτερικής Λειτουργίας των Υπηρεσιών της Νομαρχιακής Αυτοδιοίκησης Ανατ. Αττικής (Φ.Ε.Κ. 1068Β/28-7-2005).

4. Τις διατάξεις του Α.Ν. 314/1968, όπως τροποποιήθηκαν και συμπληρώθηκαν με το Ν.Δ. 1018/1971.

5. Τις υπ' αριθμ. 155/08 και 53/08 Αποφάσεις του Δ. Συμβουλίου Μαρκοπούλου.

6. Το πρακτικό 3 της 1 Συνεδρίας της 29-1-09 του ΣΧΟΠΝΑΑ.

7. Τις διατάξεις του Ν. 3044/02 (Φ.Ε.Κ 197Α/27-8-2002) άρθρο 10, παρ. 1 και 4.

8. Τις διατάξεις του άρθρου 90 του Π.Δ. 63/2005 (Φ.Ε.Κ. 98Α/05, «Κωδικοποίηση νομοθεσίας για την κυβέρνηση και τα κυβερνητικά όργανα» και το γεγονός, ότι από τις διατάξεις αυτής της απόφασης δεν προκαλείται δαπάνη εις βάρος του δημοτικού προϋπολογισμού.

9. Την υπ' αρ. 9015/794/08 θετική εισήγηση της υπηρεσίας Δ/νσης ΧΩ.ΠΟ Νοτίου Τομέα Ν.Α.Α. Αττικής, αποφασίζουμε:

Την τροποποίηση του ρυμοτομικού σχεδίου Πόρτο Ράφτη 4η-5η Π.Ε. στα Ο.Τ. Γ1013Α και Γ1007 με τη μετατόπιση των Ο.Γ. και Ρ.Γ. επί της οδού Κύπρου, μεταξύ των Ο.Τ. Γ1013Α και Ο.Τ. Γ1007, με ταυτόχρονη μείωση της πρασιάς στο Ο.Τ. Γ1013Α από 6.00 μ. σε 4.00 μ., όπως απεικονίζεται στο συνημμένο τοπογραφικό διάγραμμα.


Κατά της παρούσης επιτρέπεται η υποβολή προσφυγής στο Γενικό Γραμματέα Περιφέρειας μόνο για παράβαση Νόμου σύμφωνα με τις διατάξεις της παραγράφου 12 του άρθρου 18 του Ν. 2218/94 μέσα σε αποκλειστική προθεσμία 30 ημερών από της δημοσιεύσεως της παρούσης στην Εφημερίδα της Κυβερνήσεως.

Η απόφαση αυτή να δημοσιευθεί στην Εφημερίδα της Κυβερνήσεως.

Παλλήνη, 18 Νοεμβρίου 2009

Ο Νομάρχης

Λ. ΚΟΥΡΗΣ

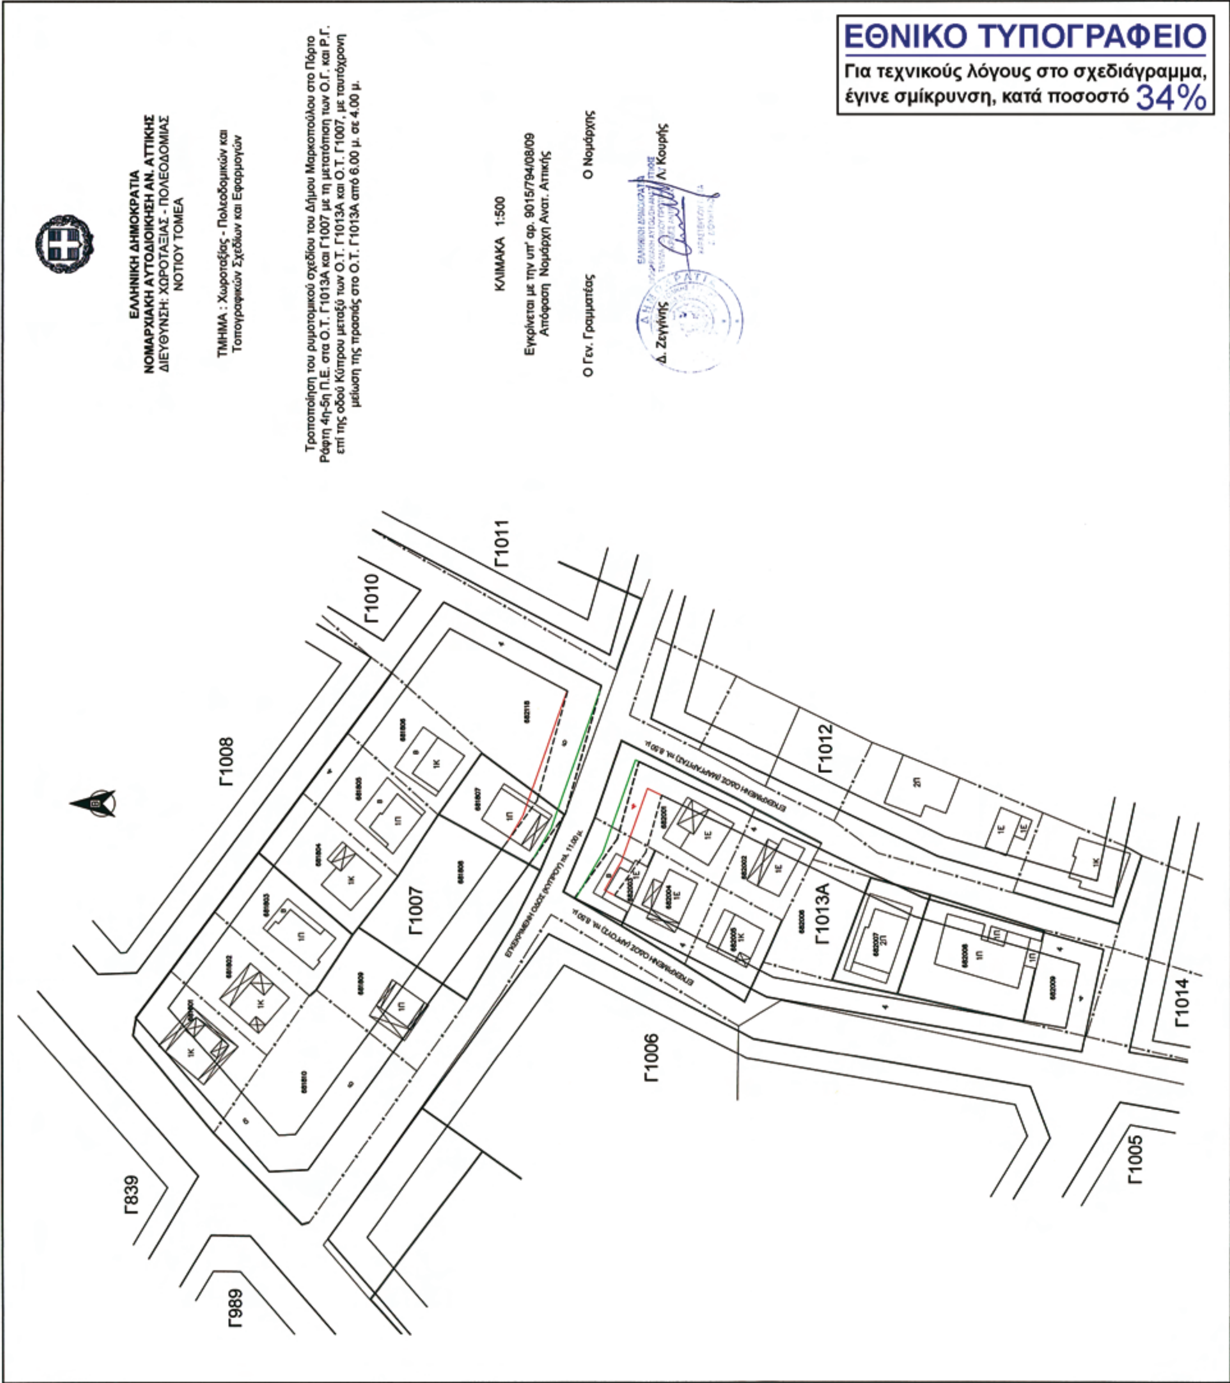
ΕΘΝΙΚΟ ΤΥΠΟΓΡΑΦΕΙΟ
Για τεχνικούς λόγους στο σχεδιάγραμμα, έγινε σμίκρυνση, κατά ποσοστό 34%
ΕΛΛΗΝΙΚΗ ΔΗΜΟΚΡΑΤΙΑ
ΝΟΜΑΡΧΙΑΚΗ ΑΥΤΟΔΙΟΙΚΗΣΗ ΑΝ. ΑΤΤΙΚΗΣ
ΔΙΕΥΘΥΝΣΗ: ΧΩΡΟΤΑΞΙΑΣ - ΠΟΛΕΟΔΟΜΙΑΣ
ΝΟΤΙΟΥ ΤΟΜΕΑ
ΤΜΗΜΑ : Χωροταξίας - Πολεοδομικών και Τοπογραφικών Σχεδίων και Εφαρμογών
Τροποποίηση του ρυμοτομικού σχεδίου του Δήμου Μαρκοπούλου στο Πόρτο Ράφτη 4η-5η Π.Ε. στα Ο.Τ. Γ1013Α και Γ1007 με τη μετατόπιση των Ο.Γ. και Ρ.Γ. επί της οδού Κύπρου μεταξύ των Ο.Τ. Γ1013Α και Ο.Τ. Γ1007, με ταυτόχρονη μείωση της πρασιάς στο Ο.Τ. Γ1013Α από 6.00 μ. σε 4.00 μ.
ΚΛΙΜΑΚΑ 1:500
Εγκρίνεται με την υπ' αρ. 9015/794/08/09 Απόφαση Νομάρχη Ανατ. Αττικής
Ο Γεν. Γραμματέας
Δ. Ζεγγίνης
Ο Νομάρχης
Λ. Κουρής
Γ1008
Γ1010
Γ1011
Γ1007
Γ1012
Γ1013Α
Γ1006
Γ1014
Γ1005
Γ839
Γ989

Αριθμ. 176 (4)

Αναγκαστική απαλλοτρίωση ακινήτων για την κατασκευή του έργου: «ΔΡΟΜΟΣ ΑΛΥΚΕΣ-ΞΥΓΚΙΑ».

ΤΟ ΝΟΜΑΡΧΙΑΚΟ ΣΥΜΒΟΥΛΙΟ
ΤΗΣ ΝΟΜΑΡΧΙΑΚΗΣ ΑΥΤΟΔΙΟΙΚΗΣΗΣ ΖΑΚΥΝΘΟΥ

Έχοντας υπόψη:

1. Τις διατάξεις του άρθρου 102 του Κώδικα Νομαρχιακής Αυτοδιοίκησης (Π.Δ. 30/96).

2. Τις διατάξεις του Ν. 2882/2001 (Φ.Ε.Κ. 17/Α΄/6-2-2001) «Κώδικας Αναγκαστικών Απαλλοτριώσεων Ακινήτων».

3. Τις διατάξεις του Ν. 2985/2002 (Φ.Ε.Κ. 18/Α΄/4-2-2002) «Προσαρμογή των διατάξεων του Κώδικα Αναγκαστικών Απαλλοτριώσεων Ακινήτων στο Σύνταγμα».

4. Την ανάγκη για την κατασκευή του έργου έτσι ώστε να καταστεί δυνατή η σύνδεση της θέσης «Τηγάνια» του Δ.Δ. Κατασταρίου του Δήμου Αλυκών με τα «Ξύγκια» του Δ.Δ. Ορθωνιών του Δήμου Ελατίων μέσω μια σύγχρονης, άνετης και ασφαλούς οδού. Με τη νέα οδό θα εξυπηρετηθεί η κυκλοφορία από τις Αλυκές προς το λιμάνι του Αγίου Νικολάου Βολιμών ενώ θα αποτελέσει επίσης μια εναλλακτική διαδρομή της υφιστάμενης Επαρχιακής Οδού Ζακύνθου - Βολιμών με ασφαλέστερα όμως γεωμετρικά στοιχεία. Η νέα οδός θα κάνει ταχύτερη και ασφαλέστερη την πρόσβαση στο βόρειο τμήμα της Ζακύνθου. Παράλληλα, θα δώσει αναπτυξιακή ώθηση στην ευρύτερη περιοχή.

5. Τα Κτηματολογικά Διαγράμματα που εγκρίθηκε με την αριθμ. 103/1-10-2008 απόφαση της Β΄ Νομαρχιακής Επιτροπής της Ν.Α. Ζακύνθου.

6. Τον Κτηματολογικό Πίνακα που που εγκρίθηκε με την αριθμ. 103/1-10-2008 απόφαση της Β΄ Νομαρχιακής Επιτροπής της Ν.Α. Ζακύνθου.

7. Τις μελέτες του θέματος που εγκρίθηκαν με την αριθμ. 103/1-10-2008 απόφαση της Β΄ Νομαρχιακής Επιτροπής της Ν.Α. Ζακύνθου.

8. Τη σύμφωνη γνώμη της Δ/νσης Αγροτικής Ανάπτυξης της Ν.Α. Ζακύνθου με το αριθμ. 1044/25-5-2009 έγγραφό της.

9. Τη σύμφωνη γνώμη της Δ/νσης Δασών Νομού Ζακύνθου με το αριθμ. 1354/19-6-2009 έγγραφό της.

10. Την αριθμ. 17870/22-8-2008 έγκριση Περιβαλλοντικών Όρων της Δ/νσης Περιβάλλοντος Χωροταξίας της Περιφέρειας Ιονίων Νήσων.

11. Τις δημοσιεύσεις της Ανακοίνωσης Κήρυξης Αναγκαστικής Απαλλοτρίωσης, στις 27 Μάιου 2009, στις τοπικές ημερήσιες εφημερίδες «ΕΡΜΗΣ», «ΗΜΕΡΑ ΤΣΗ ΖΑΚΥΝΘΟΣ» και «ΕΛΕΥΘΕΡΙΑ» καθώς και τα πρακτικά τοιχοκόλλησης τους στα δημοτικά καταστήματα του Δήμου Αλυκών (27-5-2009) και Δήμου Ελατιών (26-5-2009).

12. Την αριθμ. 6380/26-3-2009 απόφαση του Γ.Γ. της Π.Ι.Ν. με την οποία αποφασίστηκε η ένταξη της πράξης «Δρόμος Αλυκές-Ξύγκια» στο Ε.Σ.Π.Α. 2007-2013, με πρόβλεψη ποσού 335.000 ευρώ από το επιχειρησιακό πρόγραμμα για την κάλυψη των αποζημιώσεων της απαλλοτρίωσης και την αριθμ. 1004/25-5-2009 Βεβαίωση του Νομάρχη Ζακύνθου, ως νόμιμου εκπρόσωπου της Ν.Α. Ζακύνθου ότι θα καλύψει το κόστος τυχόν υπέρβασης του ανωτέρω ποσού.

13. Την συζήτηση που διεξήχθη ενώπιον του Νομαρχιακού συμβουλίου στην 23η/2009 συνεδρίαση, όπως λεπτομερώς προκύπτει από το 26-10-2009 πρακτικό του.

14. Την απόλυτη πλειοψηφία του συνόλου των μελών του Νομαρχιακού Συμβουλίου στην 23η/2009 συνεδρίαση για την κήρυξη της απαλλοτρίωσης, όπως λεπτομερώς εμφανίζεται στο από 26-10-2009 πρακτικό αυτού, αποφασίζουμε:

Κηρύσσουμε υπέρ της Νομαρχιακής Αυτοδιοίκησης Ζακύνθου την αναγκαστική απαλλοτρίωση έκτασης συνολικού εμβαδού 47.111 τετραγωνικών μέτρων που βρίσκεται εντός των ορίων των Δήμων Αλυκών και Ελατιών και απεικονίζεται με κλίμακα 1:500 στα από 1-10-2008 (αριθμός Απόφασης 108/2008 Β΄Ν.Ε./Ν.Α.Ζ.) εγκεκριμένα κτηματολογικά διαγράμματα με αριθμούς από 1.1 έως 1.9 και τον αντίστοιχο κτηματολογικό πίνακα που έχει συντάξει η «Ηλιδα Σύμβουλοι Μηχανικοί - Σ.Λιάρος & ΣΙΑ Ε.Ε.» και έχει θεωρήσει ο Προϊστάμενος της Διεύθυνσης Τεχνικών Υπηρεσιών της Ν.Α. Ζακύνθου την 28-8-2008.

Η κήρυξη της απαλλοτρίωσης κρίνεται απολύτως αναγκαία για λόγους δημόσιας ωφέλειας και ειδικότερα για την κατασκευή της οδού Αλυκές-Ξύγκια.

Στην υπό απαλλοτρίωση έκταση προβάλλουν δικαιώματα κυριότητας οι:

1. Πατρινός Διονύσιος του Σπυρίδων
2. Πόθος Κυριάκος
3. Πατρινός Γεώργιος του Σπυρίδων και Πατρινός Διονύσιος του Σπυρίδων
4. Βούτος Θεόδωρος του Πέτρου
5. Βούτος Παναγιώτης
6. Ποταμίτης Διονύσιος
7. Πατρινός Νικόλαος του Διονυσίου
8. Βούτος Διονύσιος του Ιωάννη
9. Γιατράς Διονύσιος του Παναγιώτη
10. Βούτος Διονύσιος
11. Πατρινός Διονύσιος του Νικολάου
12. Βούτος Κωνσταντίνος του Παναγιώτη]
13. Βούτος Αναστάσιος του Σπυρίδων
14. Πατρινός Χαράλαμπος του Ιερόνυμου
15. Βούτος Ιωάννης του Κωνσταντίνου
16. Νιατσόν Ουρανία του Λάμπρου
17. Βούτος Ιάκωβος του Γεωργίου
18. Βούτος Τζανέτος του Αντωνίου
19. Μυτάκης Ιωάννης
20. Μαρίνος Πέτρος του Ιωάννη
21. Πέττας Νικόλαος
22. Ποταμίτης Πέτρος του Διονυσίου
23. Μυτάκης Διονύσιος, Μυτάκης Σπύρος και Μυτάκης Λάμπρος
24. Ποταμίτης Κωνσταντίνος του Παναγιώτη
25. Πατρινός Γεώργιος
26. Ποταμίτης Κωνσταντίνος
27. Βούτος Γεώργιος του Ευσταθίου
28. Βούτου Ασημίνα του Νικολάου
29. Ποταμίτη Βασιλική του Δημητρίου
30. Πίσκοπος Διονύσιος του Σάββα
31. Βούτος Γεώργιος του Ευσταθίου
32. Βούτος Κυριάκος του Διονυσίου
33. Θεοδόσης Νικόλαος
34. Βούτος Ευστάθιος του Ιωάννη
35. Λειβαδάς Νικόλαος του Θεόδωρου
36. Βούτος Θεόδωρος του Πέτρου
37. Βούτος Παναγιώτης του Αλεξίου
38. Γκούσκος Κωνσταντίνος
39. Σκιαδόπουλος Γρηγόριος του Δημητρίου
40. Βούτος Διονύσιος του Νικολάου

41. Βούτος Παναγιώτης του Διονυσίου
42. Τσαλικιάν Αγγελική, Τσαλικιάν Τακουί και Τσαλικιάν Εύα
43. Σπίνος Παναγιώτης
44. Πατρινός Παναγιώτης του Ανδρέα
45. Ιερά Μονή Αγίου Ιωάννη Προδρόμου
46. Πυλαρινός Ιωάννης του Διονυσίου.

Όπως εμφανίζονται στον παραπάνω κτηματολογικό πίνακα.

Η απόφαση αυτή να δημοσιευθεί στην Εφημερίδα της Κυβερνήσεως.

Ζάκυνθος, 27 Οκτωβρίου 2009

Ο Πρόεδρος του Ν.Σ.
ΔΙΟΝΥΣΙΟΣ ΜΥΛΩΝΑΣ

ΔΙΟΡΘΩΣΕΙΣ ΣΦΑΛΜΑΤΩΝ

(5)

Στο με αριθμ. 497/2-10-2009 Φ.Ε.Κ. τεύχος Αναγκαστικών Απαλλοτριώσεων και Πολεοδομικών Θεμάτων δημοσιεύτηκε απόφαση που αφορά κήρυξη αναγκαστικής απαλλοτρίωσης ακινήτων για την κατασκευή του έργου «Κατασκευή των αρδευτικών δικτύων Κεντρικού Ξηρομέρου (υψηλή ζώνη) και δημιουργία δανειοθαλάμου» στο Δήμο Μεδεώνος του νομού Αιτωλοακαρνανίας με αριθμό 10867191/5988/25-09-2009 αντί του ορθού 1086719/5988/25-09-2009.

Η Προϊσταμένη Διεύθυνσης
ΑΝΤ. ΤΡΙΤΑΡΗ



ΑΠΟ ΤΟ ΕΘΝΙΚΟ ΤΥΠΟΓΡΑΦΕΙΟ
ΚΑΠΟΔΙΣΤΡΙΟΥ 34 * ΑΘΗΝΑ 104 32 * ΤΗΛ. 210 52 79 000 * FAX 210 52 21 004
ΗΛΕΚΤΡΟΝΙΚΗ ΔΙΕΥΘΥΝΣΗ: http://www.et.gr – e-mail: webmaster.et@et.gr